
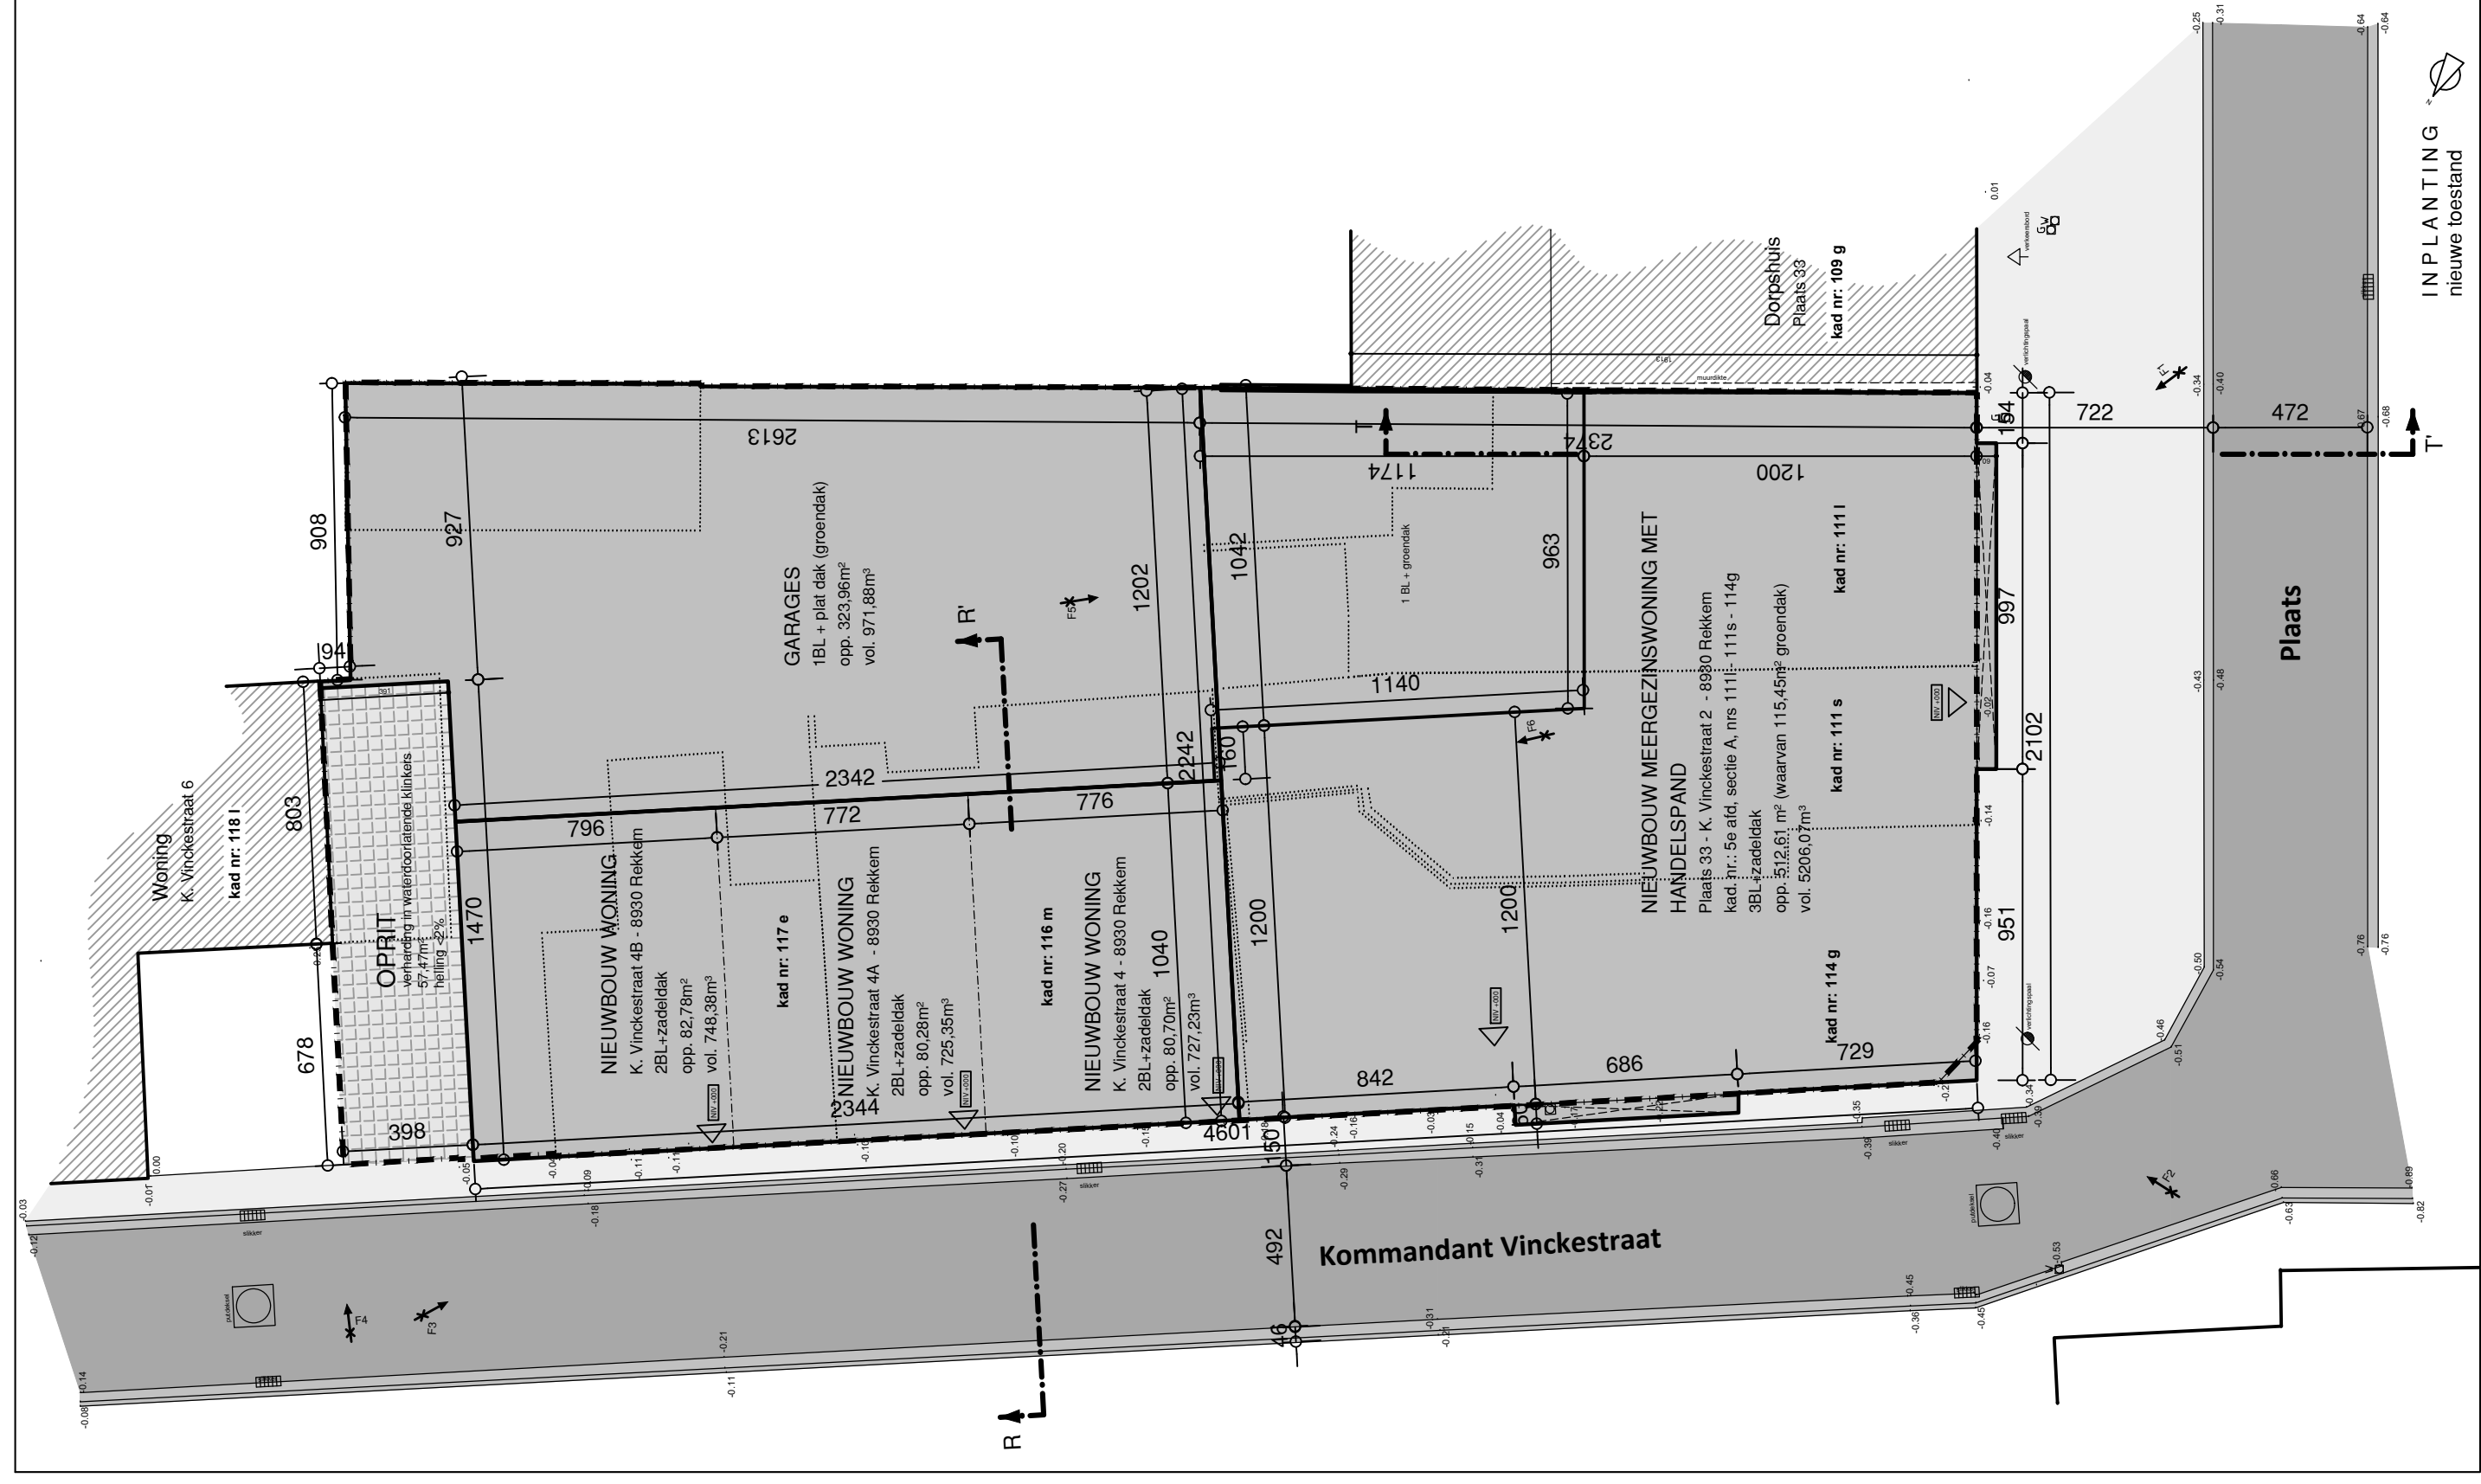
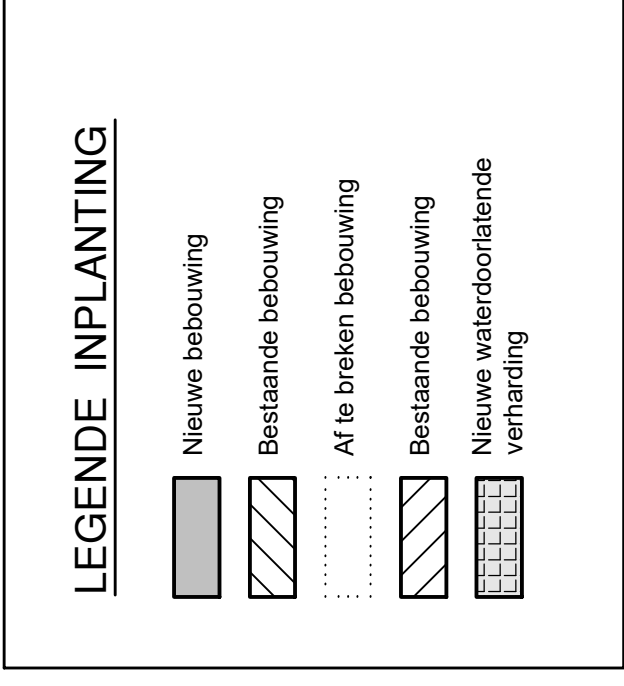
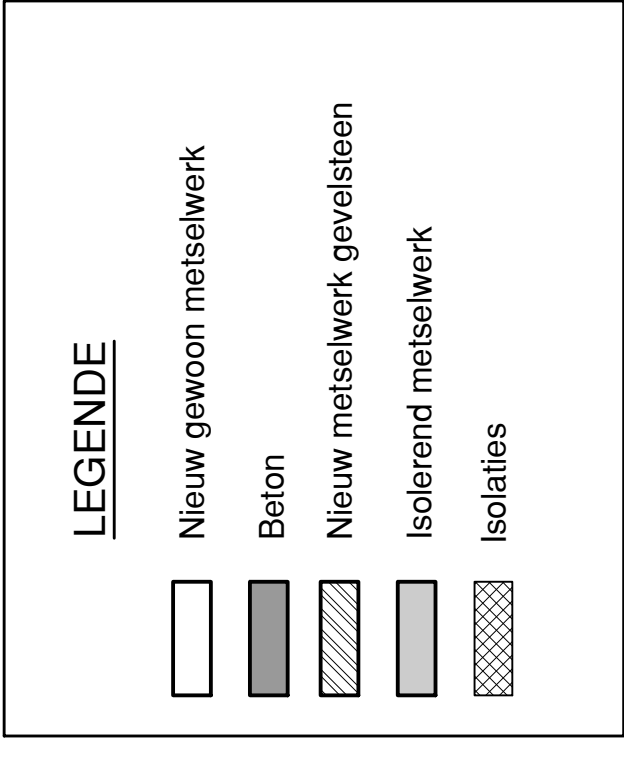


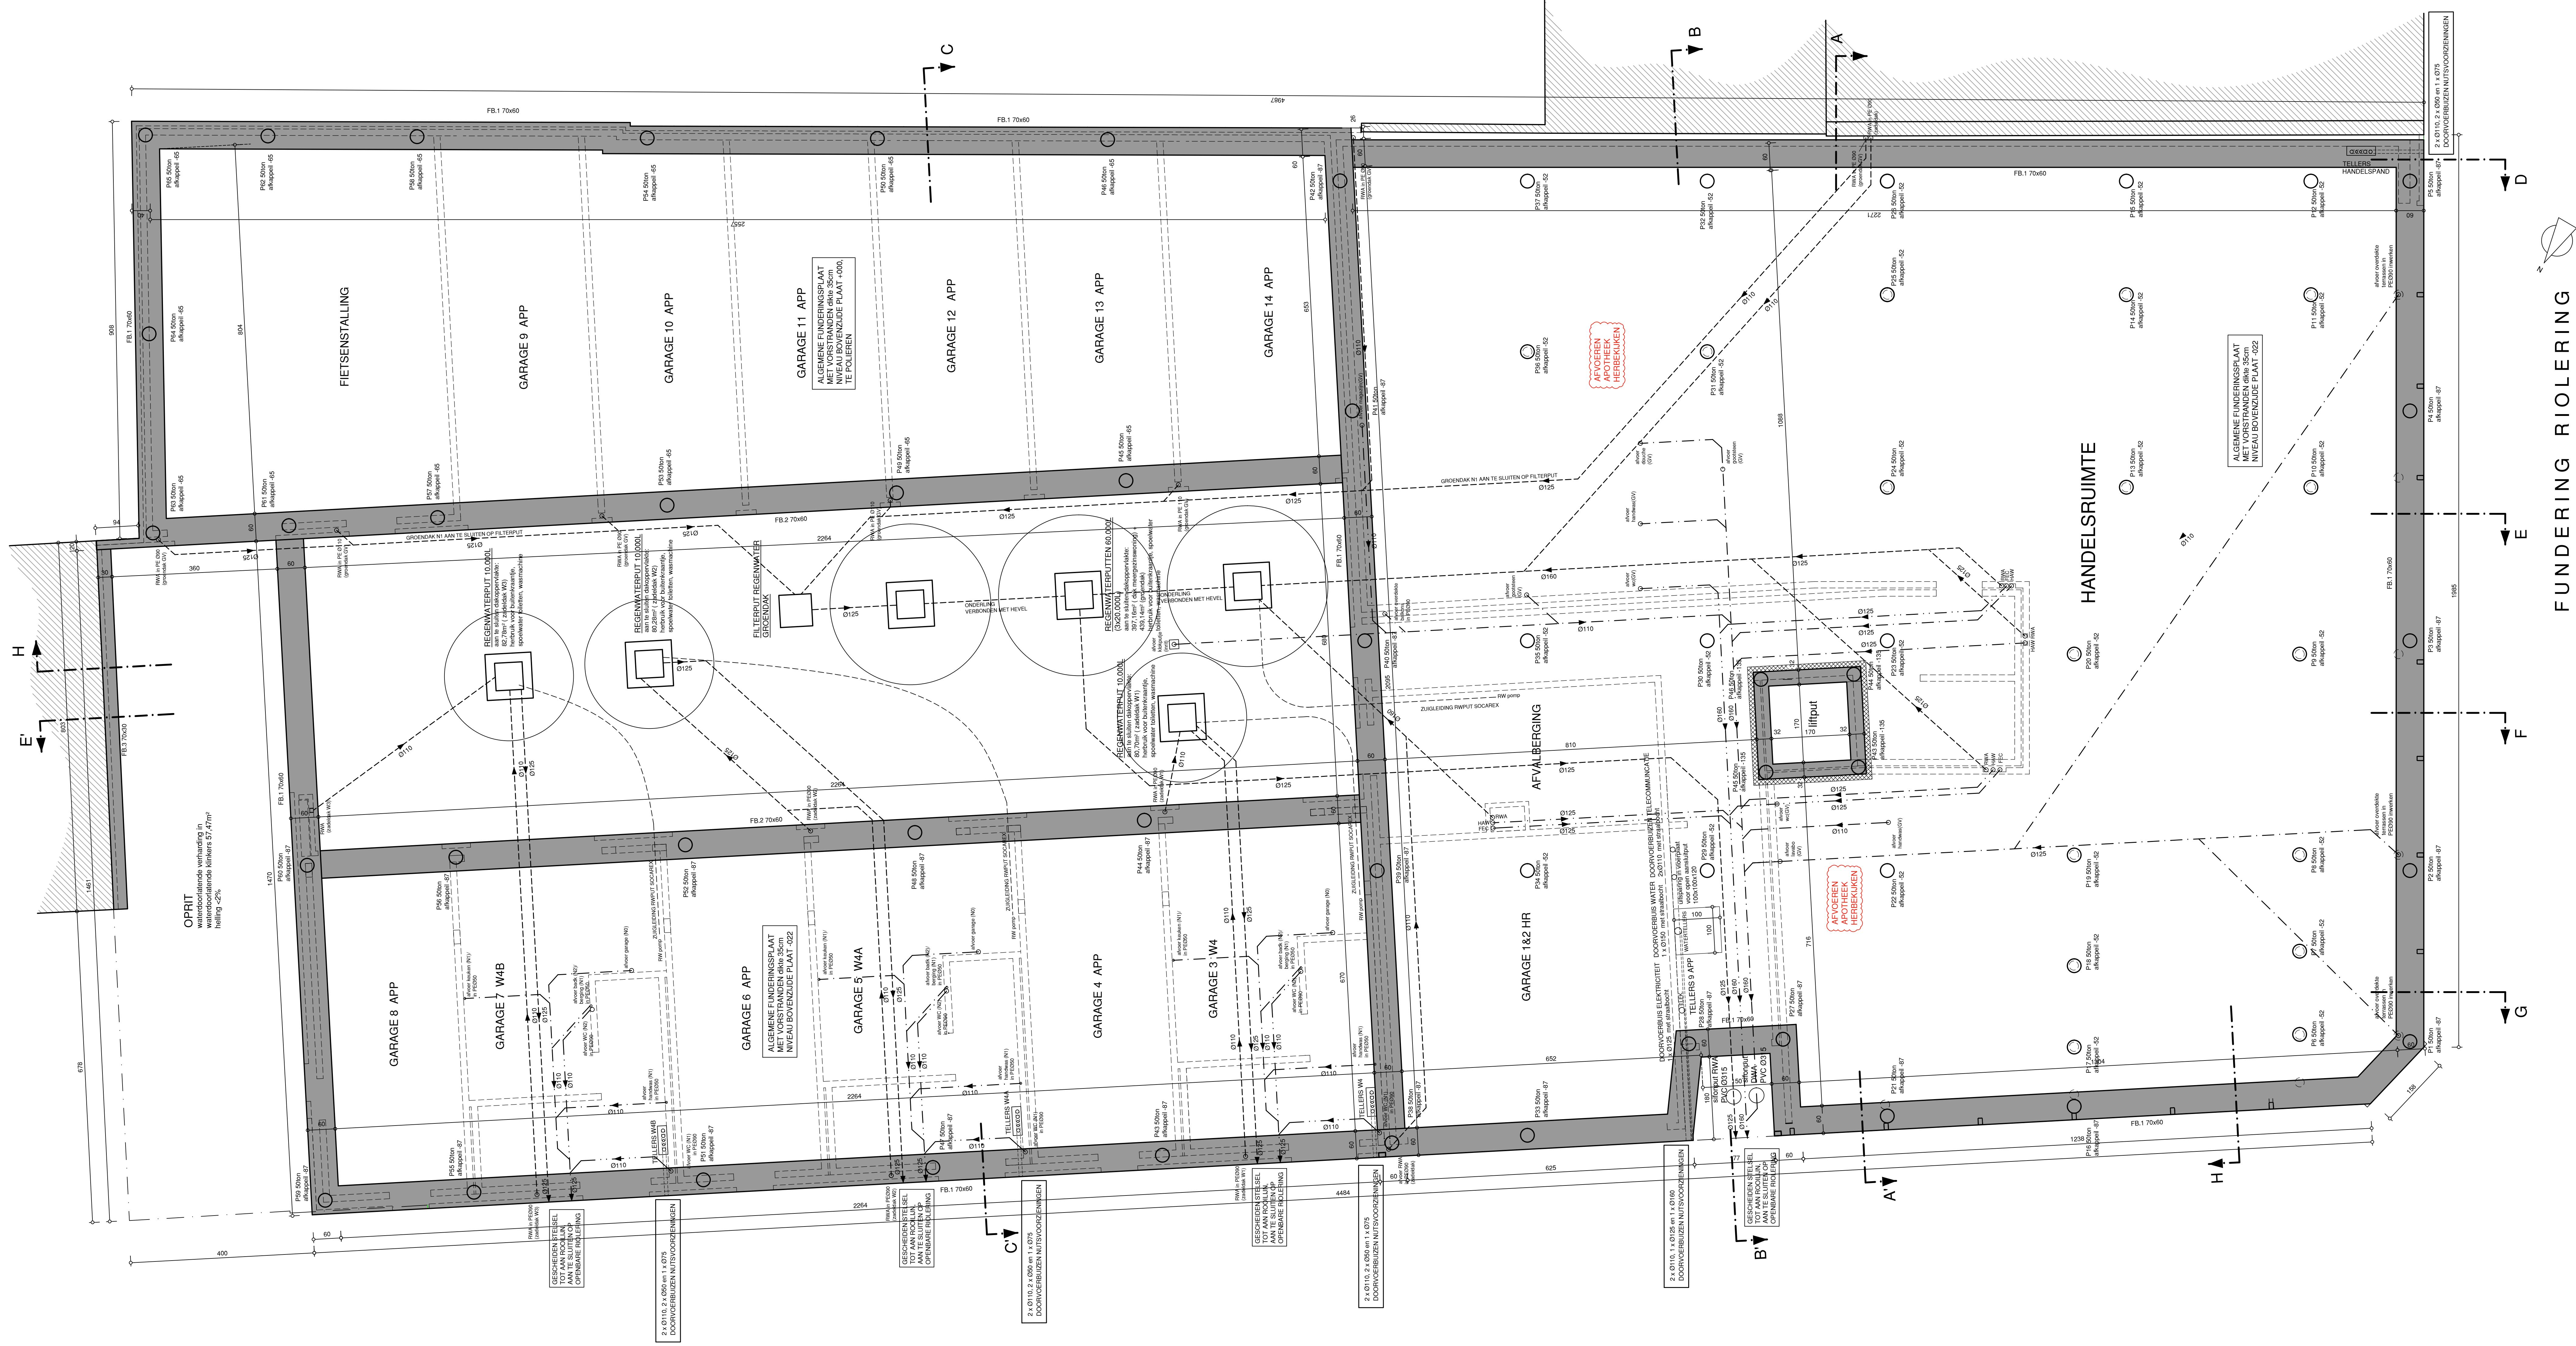

INPLANTING
SCHAAL 1/200

FUNDIERING RIOLERING

BOUWEN VAN MEERGEZINSWONING MET HANDELSPAND
BOUWEN VAN MEERGEZINSWONINGEN NA SLOPEN VAN BESTAANDE
BEBOUWING

BOUWHEER APOTHEEK DE PLATS BV

VERHAEGHE & FLAMING ARCHITECTEN
LANDERMANSTRAAT 17A 8800 ZONNEBEKE
INFO@VERHAEGHE-FLAMING.BE WWW.VERHAEGHE-FLAMING.BE